


ЭТАЖ № 14

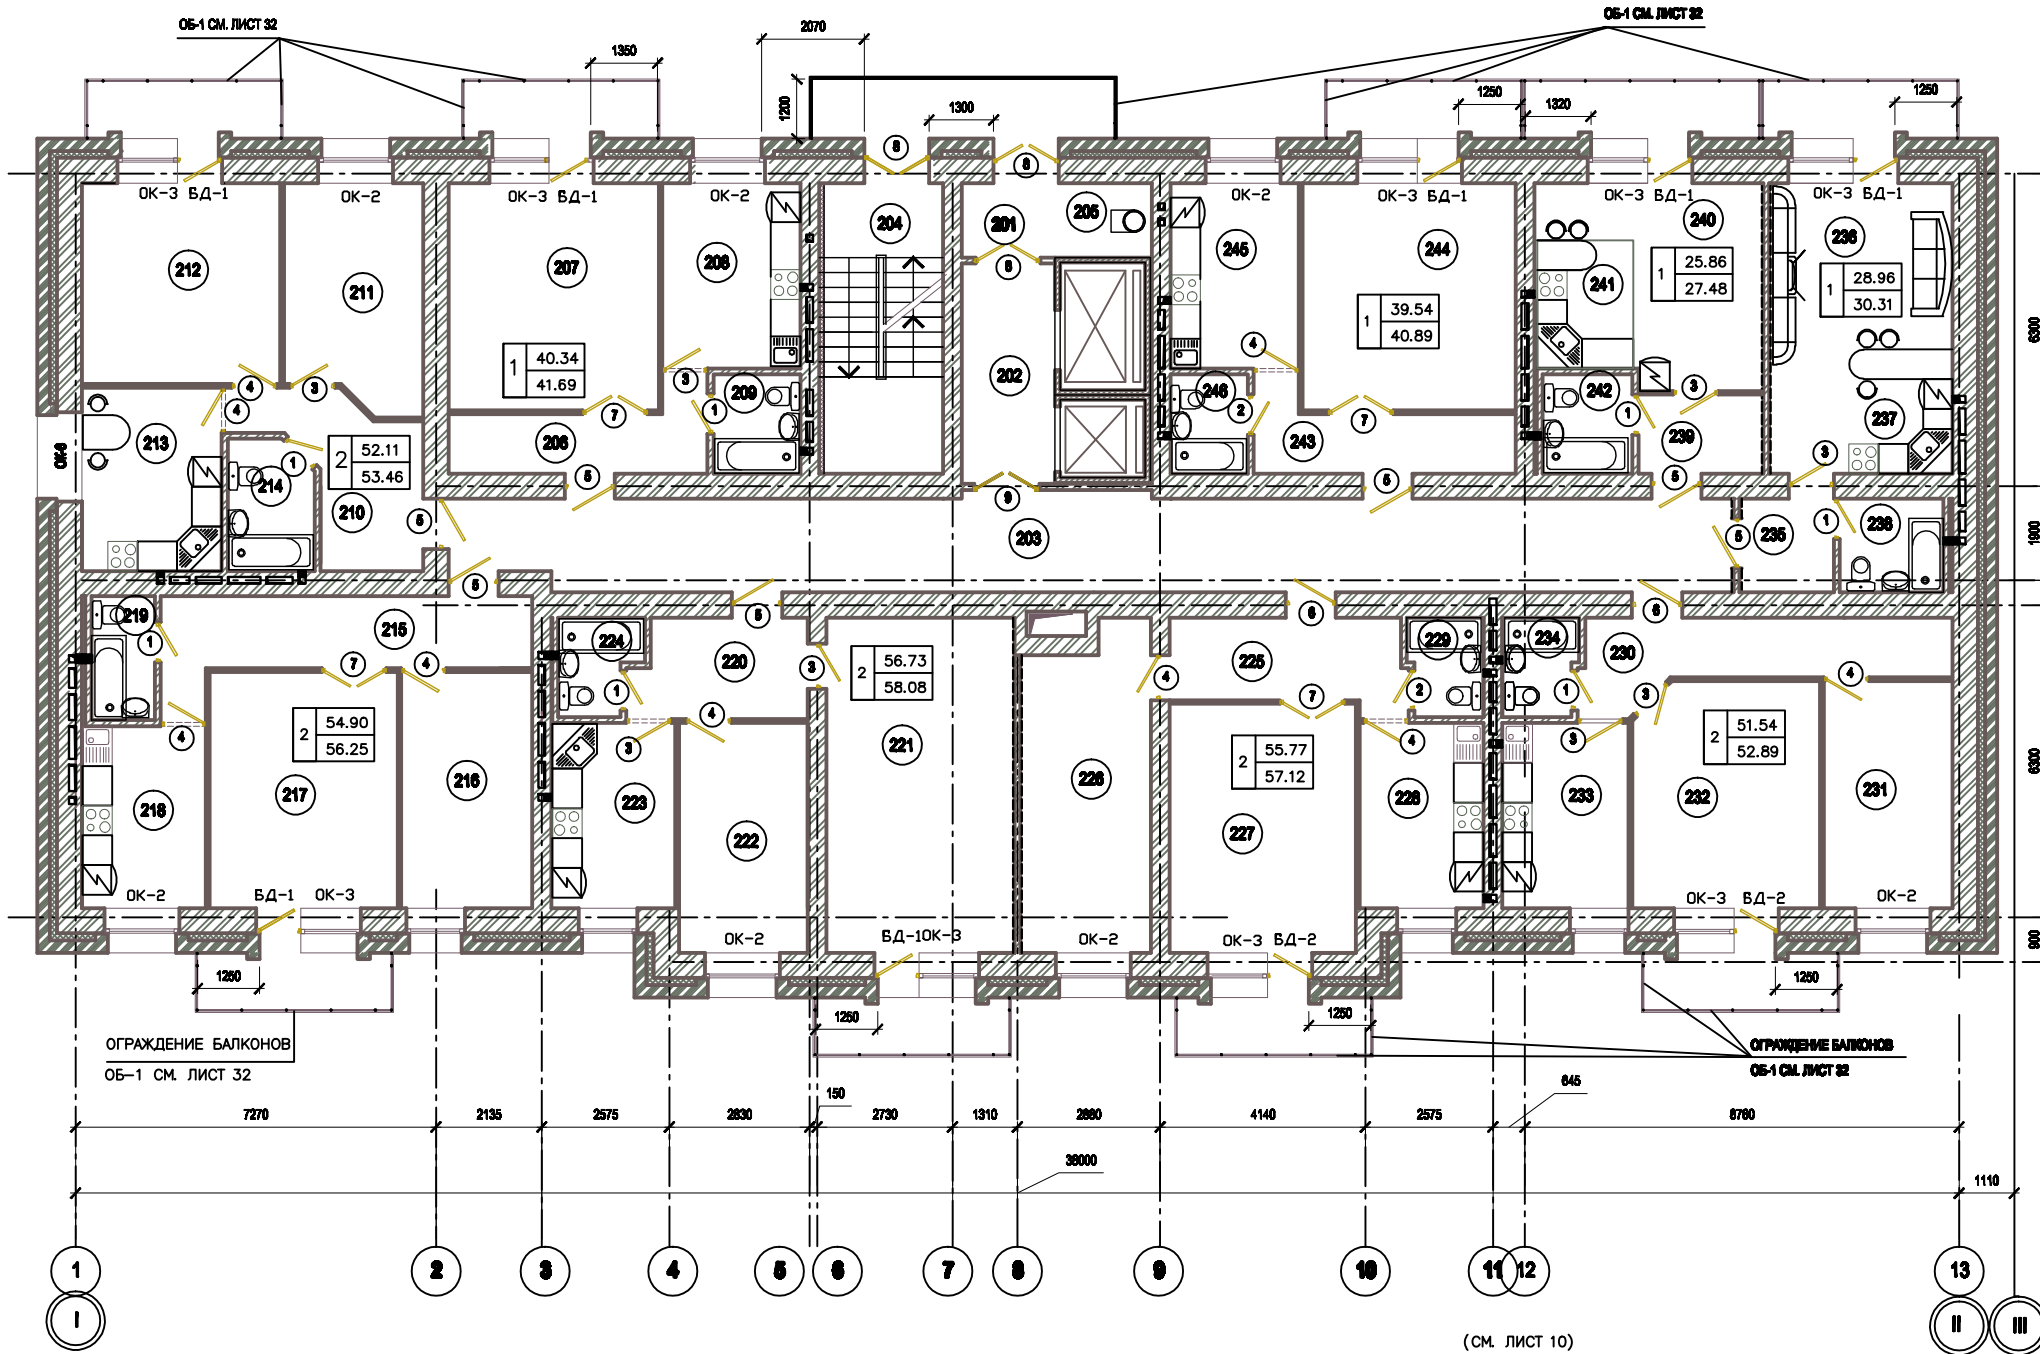

ЭКСПЛИКАЦИЯ ПОМЕЩЕНИЙ

N по плану	НАИМЕНОВАНИЕ	ПЛОЩАДЬ м2
210	ПРИХОЖАЯ	8.77
211	ЖИЛАЯ КОМНАТА	12.27
212	ЖИЛАЯ КОМНАТА	16.20
213	КУХНЯ	10.42
214	САМУЗЕЛ	4.45
215	ПРИХОЖАЯ	11.90
216	ЖИЛАЯ КОМНАТА	12.59
217	ЖИЛАЯ КОМНАТА	18.04
218	КУХНЯ	9.18
219	САМУЗЕЛ	3.20
220	ПРИХОЖАЯ	6.98
221	ЖИЛАЯ КОМНАТА	25.40
222	ЖИЛАЯ КОМНАТА	12.05
223	КУХНЯ	9.34
224	САМУЗЕЛ	2.96
225	ПРИХОЖАЯ	8.22
226	ЖИЛАЯ КОМНАТА	16.40
227	ЖИЛАЯ КОМНАТА	18.88
228	КУХНЯ	9.34
229	САМУЗЕЛ	2.93
230	ПРИХОЖАЯ	10.15
231	ЖИЛАЯ КОМНАТА	11.91
232	ЖИЛАЯ КОМНАТА	17.04
233	КУХНЯ	9.51
234	САМУЗЕЛ	2.93
235	ПРИХОЖАЯ	3.52
236	ЖИЛАЯ КОМНАТА	16.21
237	КУХНЯ-НИША	5.28
238	САМУЗЕЛ	3.95
239	ПРИХОЖАЯ	3.80
240	ЖИЛАЯ КОМНАТА	13.55
241	КУХНЯ-НИША	5.01
242	САМУЗЕЛ	3.56
243	ПРИХОЖАЯ	7.11
244	ЖИЛАЯ КОМНАТА	19.69
245	КУХНЯ	9.64
246	САМУЗЕЛ	3.10

(см. лист 9)

(см. лист 10)

ЭКСПЛИКАЦИЯ ПОМЕЩЕНИЙ

N по плану	НАИМЕНОВАНИЕ	ПЛОЩАДЬ м2
201	ТАМБУР	3.30
202	ТАМБУР-ХОЛЛ	8.36
203	ОБЩЕКВАРТИРНЫЙ КОРИДОР	48.71
204	ЛЕСТНИЧНАЯ КЛЕТКА	14.05
205	ЗОНА СТВОЛА МУСОРОПРОВОДА	2.27
206	ПРИХОЖАЯ	7.04
207	ЖИЛАЯ КОМНАТА	19.42
208	КУХНЯ	10.38
209	САМУЗЕЛ	3.50

1. Материал наружных стен – кирпич красного и желтого цвета
2. Плиты перекрытия и покрытия – сборные железобетонные многопустотные
3. Класс энергетической эффективности <В> (высокий)
4. Сейсмичность 6 баллов

2012 – 12/1.1 АР

Комплекс жилых домов
в 5 мкр-не ж.м. "Солнечный" (1 очередь)

Многоквартирный жилой дом # 1
секция I, этажность переменная 11-15
Площадь жилого здания 19420,44 м2

Изм. Кол.ч. Лист N*док. Подпись Дата

Г.л. арх.пр. Н.Кулик
Н.контр. Н.Кулик

Стадия Лист Листов

ООО "АСТОР 2002"