


ЭТАЖ № 1

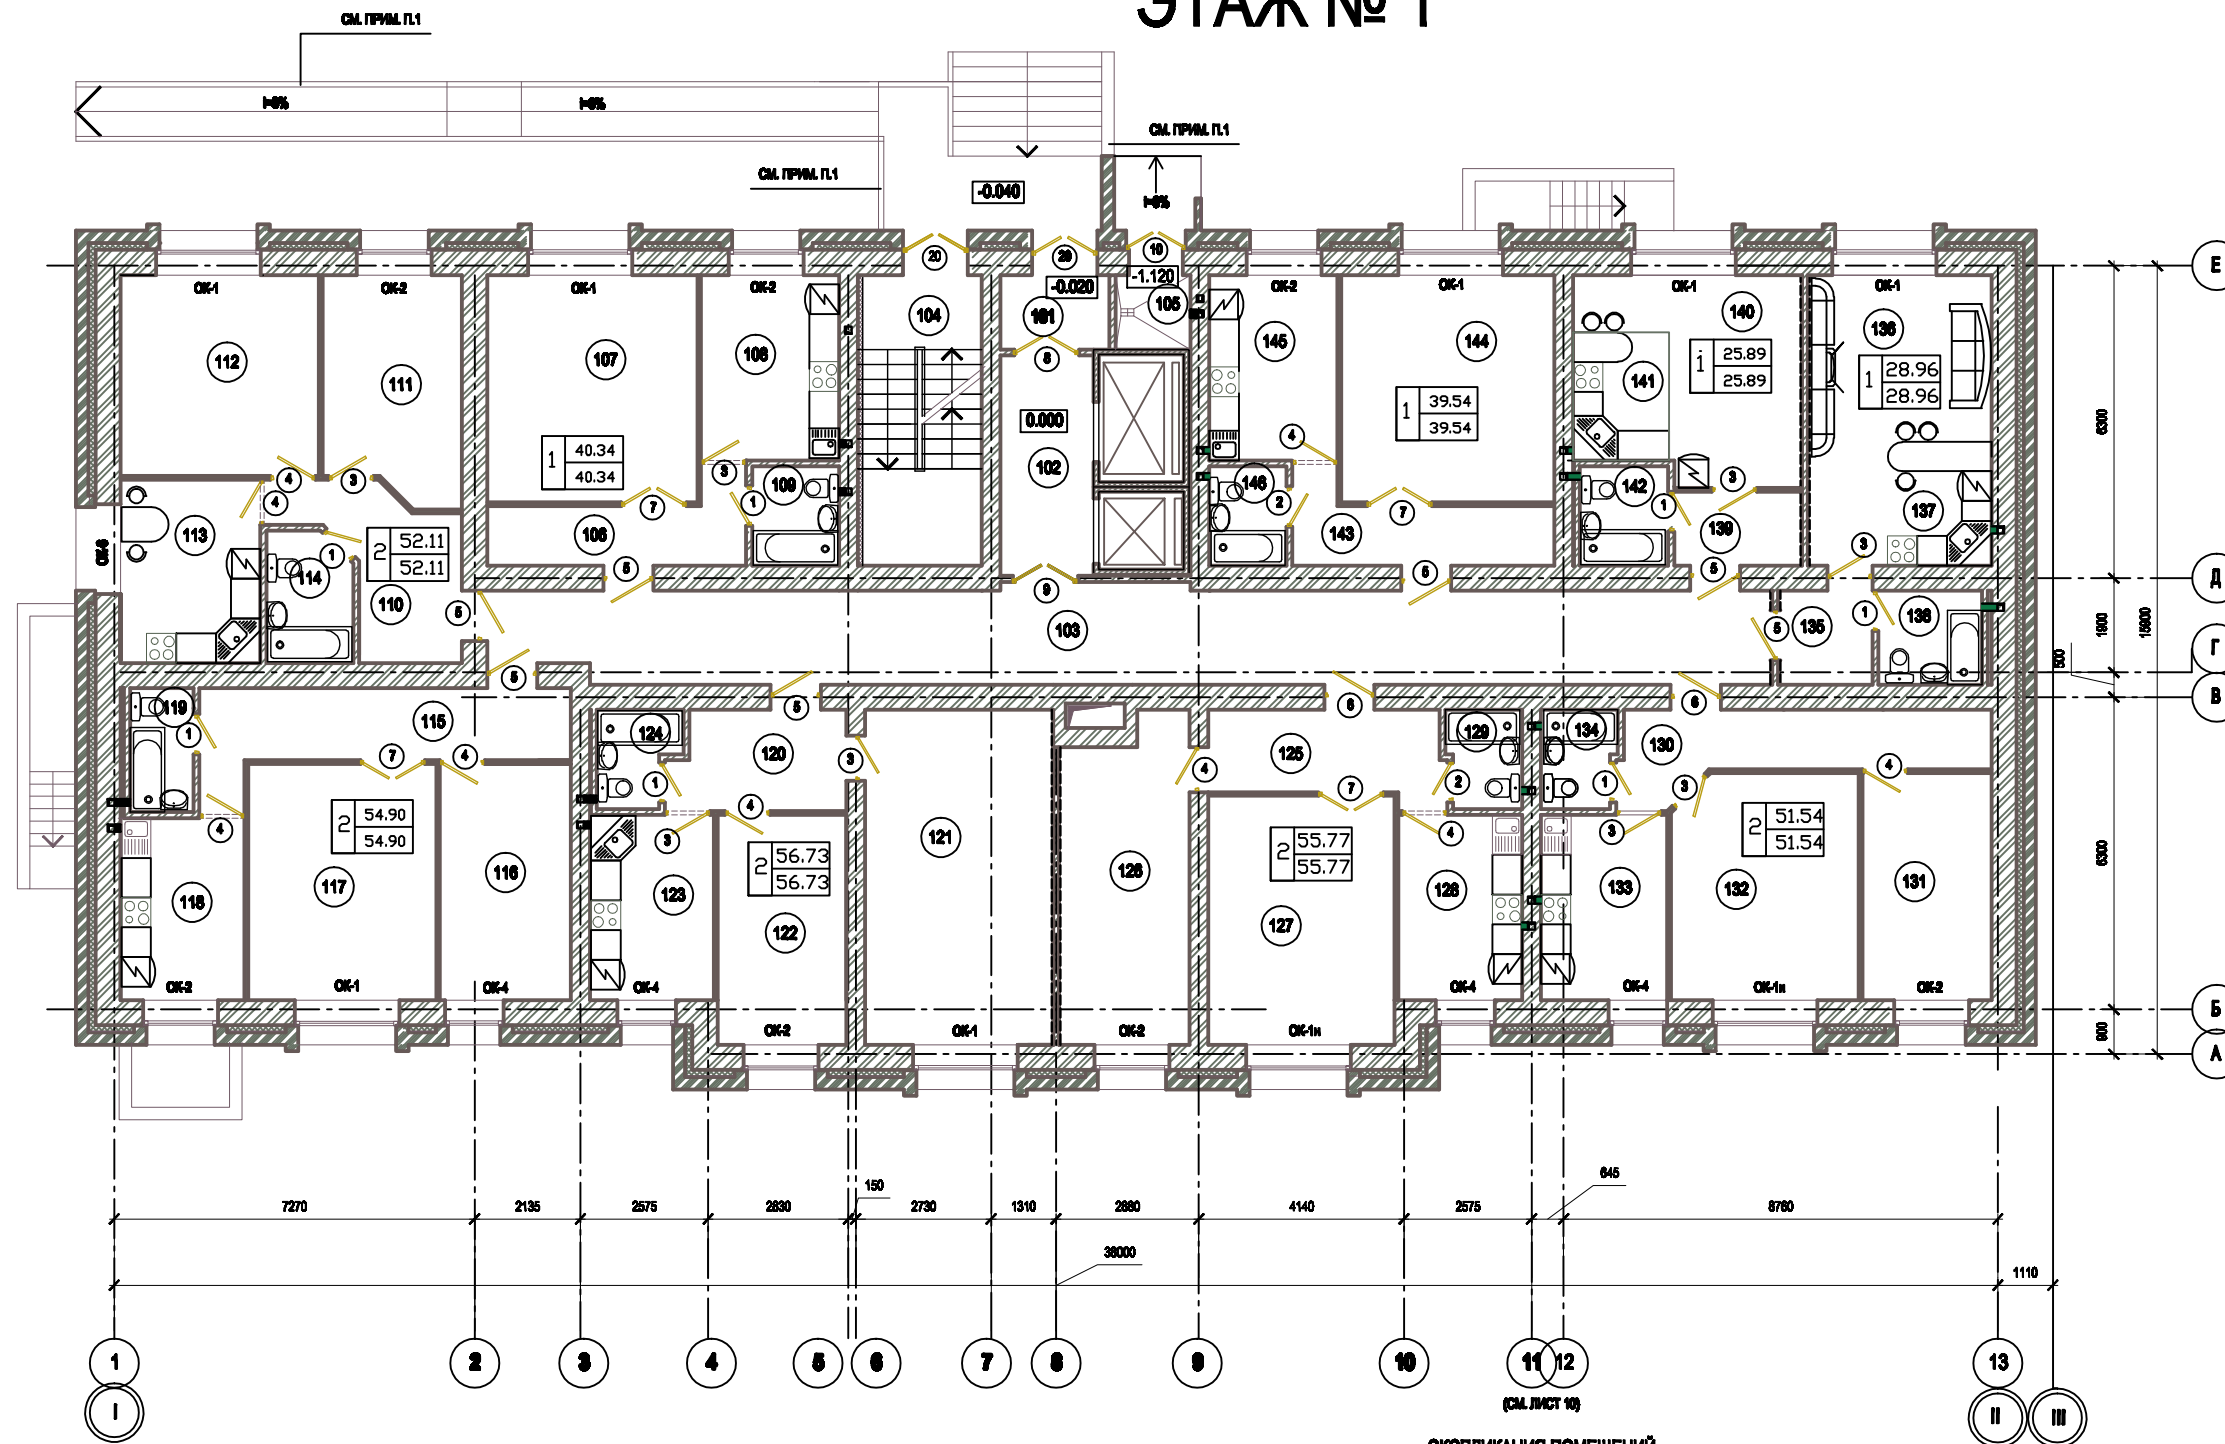

ЭКСПЛИКАЦИЯ ПОМЕЩЕНИЙ

N по плану	НАИМЕНОВАНИЕ	ПЛОЩАДЬ м2
110	ПРИХОЖАЯ	8.77
111	ЖИЛАЯ КОМНАТА	12.27
112	ЖИЛАЯ КОМНАТА	16.20
113	КУХНЯ	10.42
114	САНУЗЕЛ	4.45
115	ПРИХОЖАЯ	11.90
116	ЖИЛАЯ КОМНАТА	12.59
117	ЖИЛАЯ КОМНАТА	18.04
118	КУХНЯ	9.18
119	САНУЗЕЛ	3.20
120	ПРИХОЖАЯ	6.98
121	ЖИЛАЯ КОМНАТА	25.40
122	ЖИЛАЯ КОМНАТА	12.05
123	КУХНЯ	9.34
124	САНУЗЕЛ	2.96
125	ПРИХОЖАЯ	8.22
126	ЖИЛАЯ КОМНАТА	16.40
127	ЖИЛАЯ КОМНАТА	18.88
128	КУХНЯ	9.34
129	САНУЗЕЛ	2.93
130	ПРИХОЖАЯ	10.15
131	ЖИЛАЯ КОМНАТА	11.91
132	ЖИЛАЯ КОМНАТА	17.04
133	КУХНЯ	9.51
134	САНУЗЕЛ	2.93
135	ПРИХОЖАЯ	3.52
136	ЖИЛАЯ КОМНАТА	16.21
137	КУХНЯ-НИША	5.28
138	САНУЗЕЛ	3.95
139	ПРИХОЖАЯ	3.80
140	ЖИЛАЯ КОМНАТА	13.55
141	КУХНЯ-НИША	5.01
142	САНУЗЕЛ	3.56
143	ПРИХОЖАЯ	7.11
144	ЖИЛАЯ КОМНАТА	19.69
145	КУХНЯ	9.64
146	САНУЗЕЛ	3.10

ЭКСПЛИКАЦИЯ ПОМЕЩЕНИЙ

N по плану	НАИМЕНОВАНИЕ	ПЛОЩАДЬ м2
101	ТАМБУР	3.30
102	ЛИФТОВОЙ ХОЛЛ	8.36
103	ОБЩЕКВАРТИРНЫЙ КОРИДОР	48.71
104	ЛЕСТНИЧНАЯ КЛЕТКА	14.05
105	МУСОРОКАМЕРА	2.27
106	ПРИХОЖАЯ	7.04
107	ЖИЛАЯ КОМНАТА	19.42
108	КУХНЯ	10.38
109	САНУЗЕЛ	3.50

1. Материал наружных стен – кирпич красного и желтого цвета
2. Плиты перекрытия и покрытия – сборные железобетонные многоспустотные
3. Класс энергетической эффективности <В> (высокий)
4. Сейсмичность 6 баллов

					2012 – 12/1.1 АР		
					Комплекс жилых домов		
					в 5 мкр–не ж.м. "Солнечный" (1 очередь)		
Изм.	Кол.уч.	Лист	N*док	Подпись	Дата	Многоквартирный жилой дом # 1	
						секция I, этажность переменная 11–15	Стадия
						Площадь жилого здания 19420,44 м2	Лист
							Листов
Г.л. арх пр. Н.Кулик					000 "АСТОР 2002"		
Н. контр. Н.Кулик							