


ЭКСПЛИКАЦИЯ ПОМЕЩЕНИЙ

№ ПО ПЛАНУ	НАИМЕНОВАНИЕ	ПЛОЩАДЬ М2
201	ПОМЕЩЕНИЕ МУСОРОПРОВОДА	5,47
202	ЛЕСТНИЦА	9,75
203	МЕЖКВАРТИРНЫЙ КОРИДОР	21,84
204	ЛЕСТНИЧНО-ЛИФТОВОЙ ХОЛЛ	19,73
205	МЕЖКВАРТИРНЫЙ КОРИДОР	21,84
	КВАРТИРА N1	
206	КОРИДОР	7,44
207	ЖИЛАЯ КОМНАТА	20,05
208	КУХНЯ	9,91
209	САМУЗЕЛ	4,11
	КВАРТИРА N2	
210	КОРИДОР	8,00
211	САМУЗЕЛ	3,53
212	КУХНЯ	9,63
213	ЖИЛАЯ КОМНАТА	23,43
	КВАРТИРА N3	
214	КОРИДОР	9,46
215	ЖИЛАЯ КОМНАТА	19,72
216	КУХНЯ	9,55
217	САМУЗЕЛ	3,22
	КВАРТИРА N4	
218	КОРИДОР	7,56
219	САМУЗЕЛ	3,22
220	КУХНЯ	9,60
221	ЖИЛАЯ КОМНАТА	21,93
	КВАРТИРА N5	
222	КОРИДОР	3,81
223	САМУЗЕЛ	3,09
224	КУХНЯ-НИША	6,04
225	ЖИЛАЯ КОМНАТА	16,6
	КВАРТИРА N6	
226	КОРИДОР	3,81
227	САМУЗЕЛ	3,09
228	КУХНЯ-НИША	6,04
229	ЖИЛАЯ КОМНАТА	16,6

ЭКСПЛИКАЦИЯ ПОМЕЩЕНИЙ

№ ПО ПЛАНУ	НАИМЕНОВАНИЕ	ПЛОЩАДЬ М2
	КВАРТИРА N7	
230	КОРИДОР	7,56
231	ЖИЛАЯ КОМНАТА	21,93
232	КУХНЯ	9,60
233	САМУЗЕЛ	3,22
	КВАРТИРА N8	
234	КОРИДОР	9,46
235	САМУЗЕЛ	3,22
236	КУХНЯ	9,55
237	ЖИЛАЯ КОМНАТА	19,72
	КВАРТИРА N9	
238	КОРИДОР	8,00
239	САМУЗЕЛ	3,53
240	КУХНЯ	9,63
241	ЖИЛАЯ КОМНАТА	23,43
	КВАРТИРА N10	
242	КОРИДОР	7,44
243	ЖИЛАЯ КОМНАТА	20,05
244	КУХНЯ	9,91
245	САМУЗЕЛ	4,11

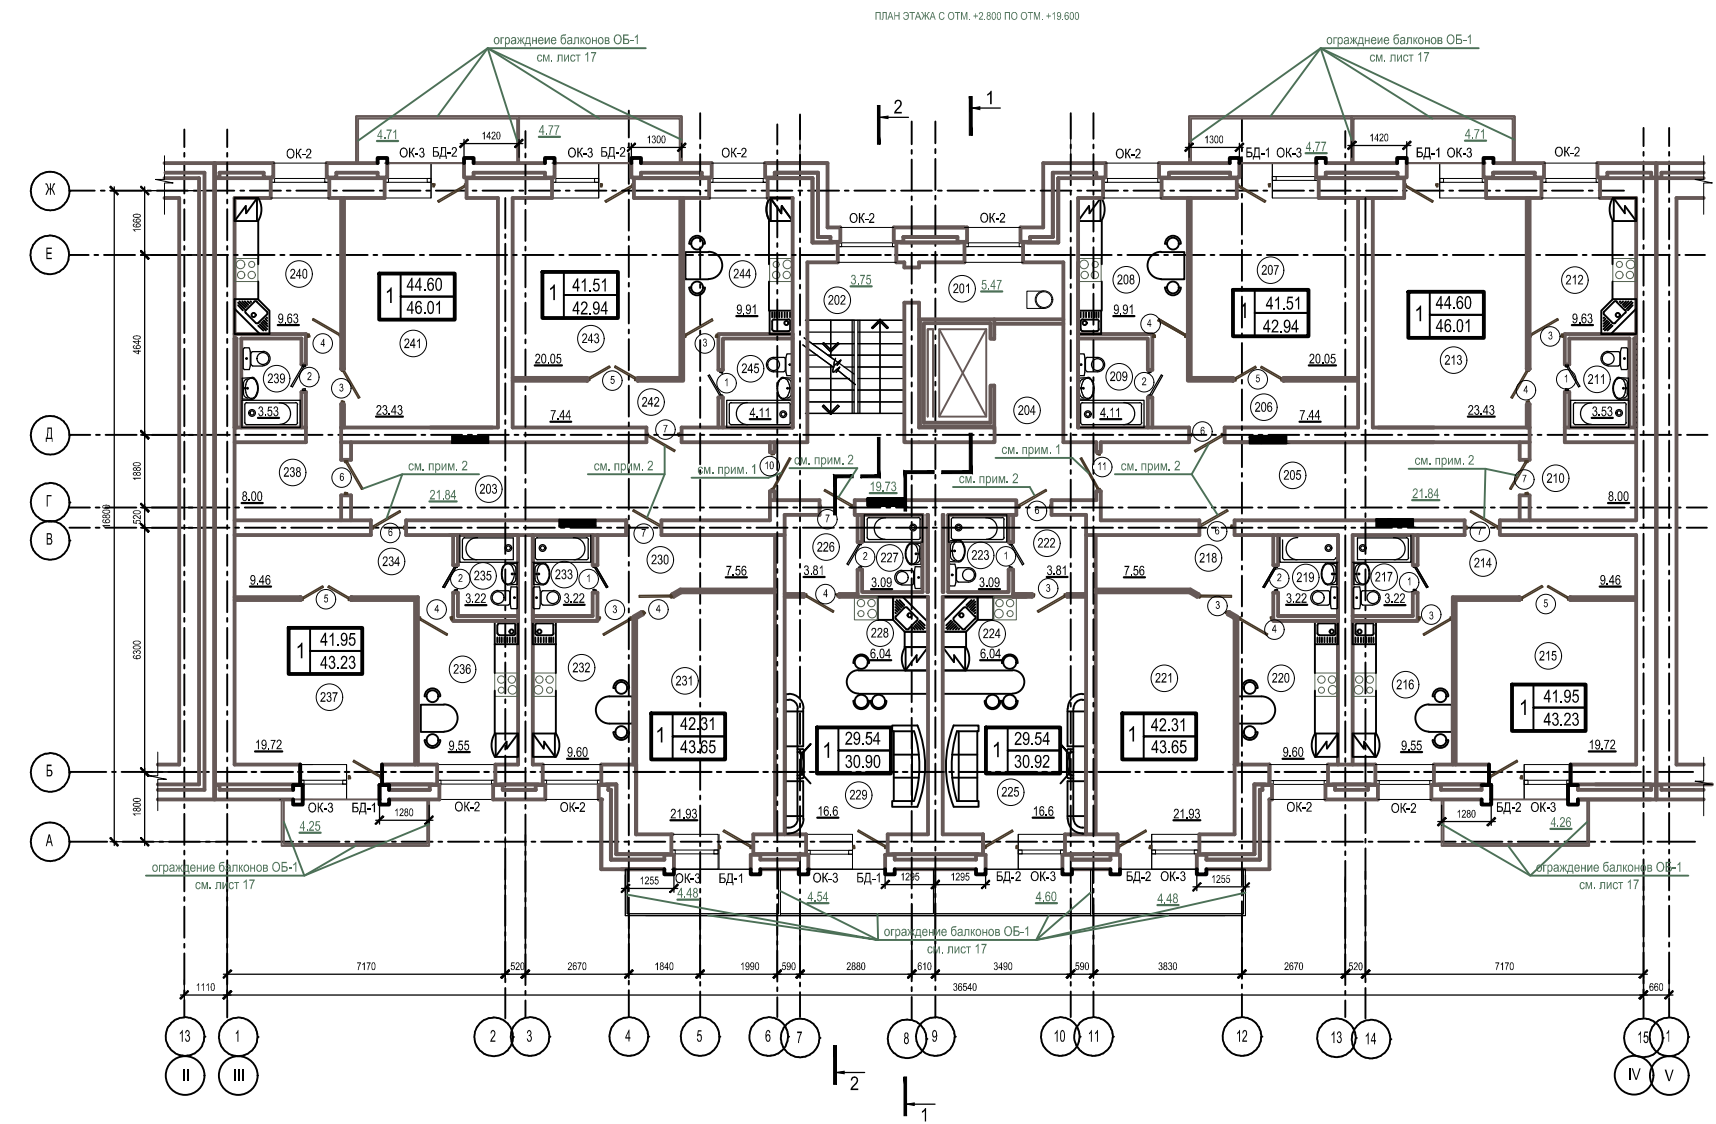

1. Двери выполнять с уплотняющими прокладками из пористой резины по ГОСТ 7338 - 90*, укомплектовать закрывателями типа ЗД - 1 по ГОСТ 5091 - 78* и остеклить армированным стеклом.
 2. Двери в квартиры выполнить по ГОСТ 6629 - 88 с усиленными коробками.

						2012 - 12/1.2 АР		
						Комплекс жилых домов		
						в 5 мкр-не ж.м. "Солнечный" (1 очередь)		
2	ЗАМ.	180-12	18.12.12			Жилой дом № 1		
Изм.	Колуч.	Лист	№ док.	Подпись	Дата	секция II		
						Стация	Лист	Листов
						п	5	
Архит.	Кузнецова					ПЛАН ЭТАЖА С ОТМ. +2,800 ПО ОТМ. +19,600		
Н.контр.	Н. Кулик					ООО "АСТОР 2002"		
Тл. арх. пр.	Н. Кулик							