


ПЛАН НА ОТМ. 0.000

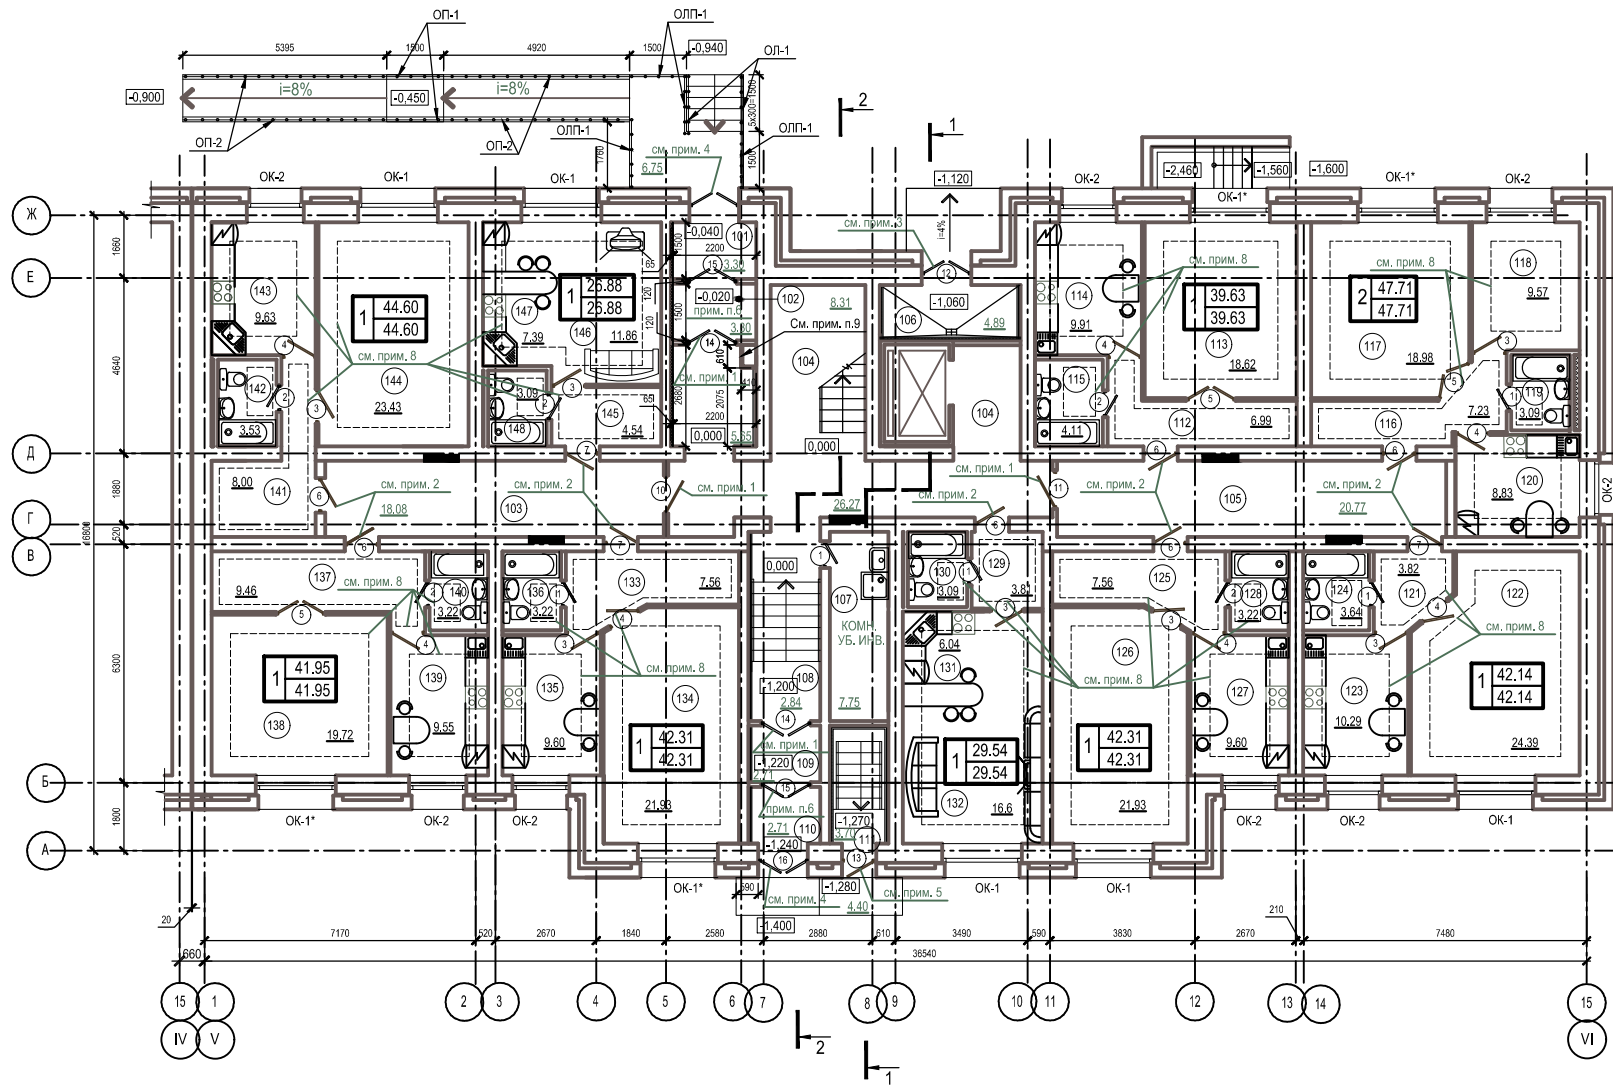

1. Двери выполнять с уплотняющими прокладками из пористой резины по ГОСТ 7338 - 90*, уплотнять закрывателями типа ЗД - 1 по ГОСТ 5091 - 78* и остеклить армированным стеклом.
2. Двери в квартиры выполнять по ГОСТ 6629 - 88 с усиленными коробками.
3. Дверь мусороборной камеры выполнить металлической, утепленной по низу установить резиновый фартук. ООО "Завод МАК" - Красноярс, пр-т газеты "Красноярский рабочий", 160, т.8 (391) 269-59-48, 234-79-75.
4. Наружную входную дверь с доводчиком для установки домофона выполнить ООО "Гриф и К" (ул. Дорожная, 16, тел. 65-22-49).
5. Дверной блок металлический индивидуального изготовления (ООО "Завод МАК")
6. Тамбурные двери выполнять по ГОСТ 24698-81, утепленными, остекленными армированным стеклом.
7. Размеры проемов уточнить по месту.
8. Контуры устройства теплого пола. Общая площадь - по дому - 198.0м². Схему пола см. лист 23.
9. Стойки в пределах этажа защитить ГКЛФВ по металлическому каркасу по системе КНАУФ (серия 1.031.9-2.00).
10. Ограждение пандуса и крыльца см. листы с 35 по 38.

ЭКСПЛИКАЦИЯ ПОМЕЩЕНИЙ

№ по плану	НАИМЕНОВАНИЕ	ПЛОЩАДЬ м²
101	ТАМБУР	3,30
102	ТАМБУР	3,30
103	МЕЖКВАРТИРНЫЙ КОРИДОР	18,08
104	ЛЕСТНИЧНО-ЛИФТОВОЙ ХОЛЛ	40,17
105	МЕЖКВАРТИРНЫЙ КОРИДОР	20,77
106	МУСОРОКАМЕРА	4,89
107	КОМНАТА УБОРОЧНОГО ИНВЕНТАРЯ	7,75
108	ЛЕСТНИЦА	6,64
109	ТАМБУР	2,71
110	ТАМБУР	2,71
111	ЛЕСТНИЦА	3,70
	КВАРТИРА №7	
112	КОРИДОР	6,99
113	ЖИЛАЯ КОМНАТА	18,62
114	КУХНЯ	9,91
115	САМУЗЕЛ	4,11
	КВАРТИРА №8	
116	КОРИДОР	7,23
117	ЖИЛАЯ КОМНАТА	18,98
118	ЖИЛАЯ КОМНАТА	9,57
119	САМУЗЕЛ	3,09
120	КУХНЯ	8,83
	КВАРТИРА №9	
121	КОРИДОР	3,82
122	ЖИЛАЯ КОМНАТА	24,39
123	КУХНЯ	10,29
124	САМУЗЕЛ	3,64
	КВАРТИРА №10	
125	КОРИДОР	7,56
126	ЖИЛАЯ КОМНАТА	21,93
127	КУХНЯ	9,60
128	САМУЗЕЛ	3,22
	КВАРТИРА №11	
129	КОРИДОР	3,81
130	САМУЗЕЛ	3,09
131	КУХНЯ-НИША	6,04
132	ЖИЛАЯ КОМНАТА	16,6
	КВАРТИРА №12	
133	КОРИДОР	7,56
134	ЖИЛАЯ КОМНАТА	21,93
135	КУХНЯ	9,60
136	САМУЗЕЛ	3,22

ЭКСПЛИКАЦИЯ ПОМЕЩЕНИЙ

№ по плану	НАИМЕНОВАНИЕ	ПЛОЩАДЬ м²
	КВАРТИРА №7	
137	КОРИДОР	9,46
138	ЖИЛАЯ КОМНАТА	19,72
139	ЖИЛАЯ КОМНАТА	9,55
140	САМУЗЕЛ	3,22
	КВАРТИРА №8	
141	КОРИДОР	8,00
142	САМУЗЕЛ	3,53
143	КУХНЯ	9,63
144	ЖИЛАЯ КОМНАТА	23,43
	КВАРТИРА №9	
145	КОРИДОР	4,54
146	ЖИЛАЯ КОМНАТА	11,86
147	КУХНЯ-НИША	7,39
148	САМУЗЕЛ	3,09

						2012 - 12/1,3 АР			
						Комплекс жилых домов в 5 мкр-не ж.м. "Солнечный" (1 очередь)			
2	—	ЗАМ.	180-12	19.12.12		Архит.	Кузнецова		
Изм.	Кол.	Лист	№ док.	Подпись	Дата	Н.контр.	Н. Кулик		
						Гл. арх. пр.	Н. Кулик		
						Жилой дом № 1 секция III	Стадия	Лист	Листов
						ПЛАН НА ОТМ. 0.000	п	3	
						ООО "АСТОР 2002"			