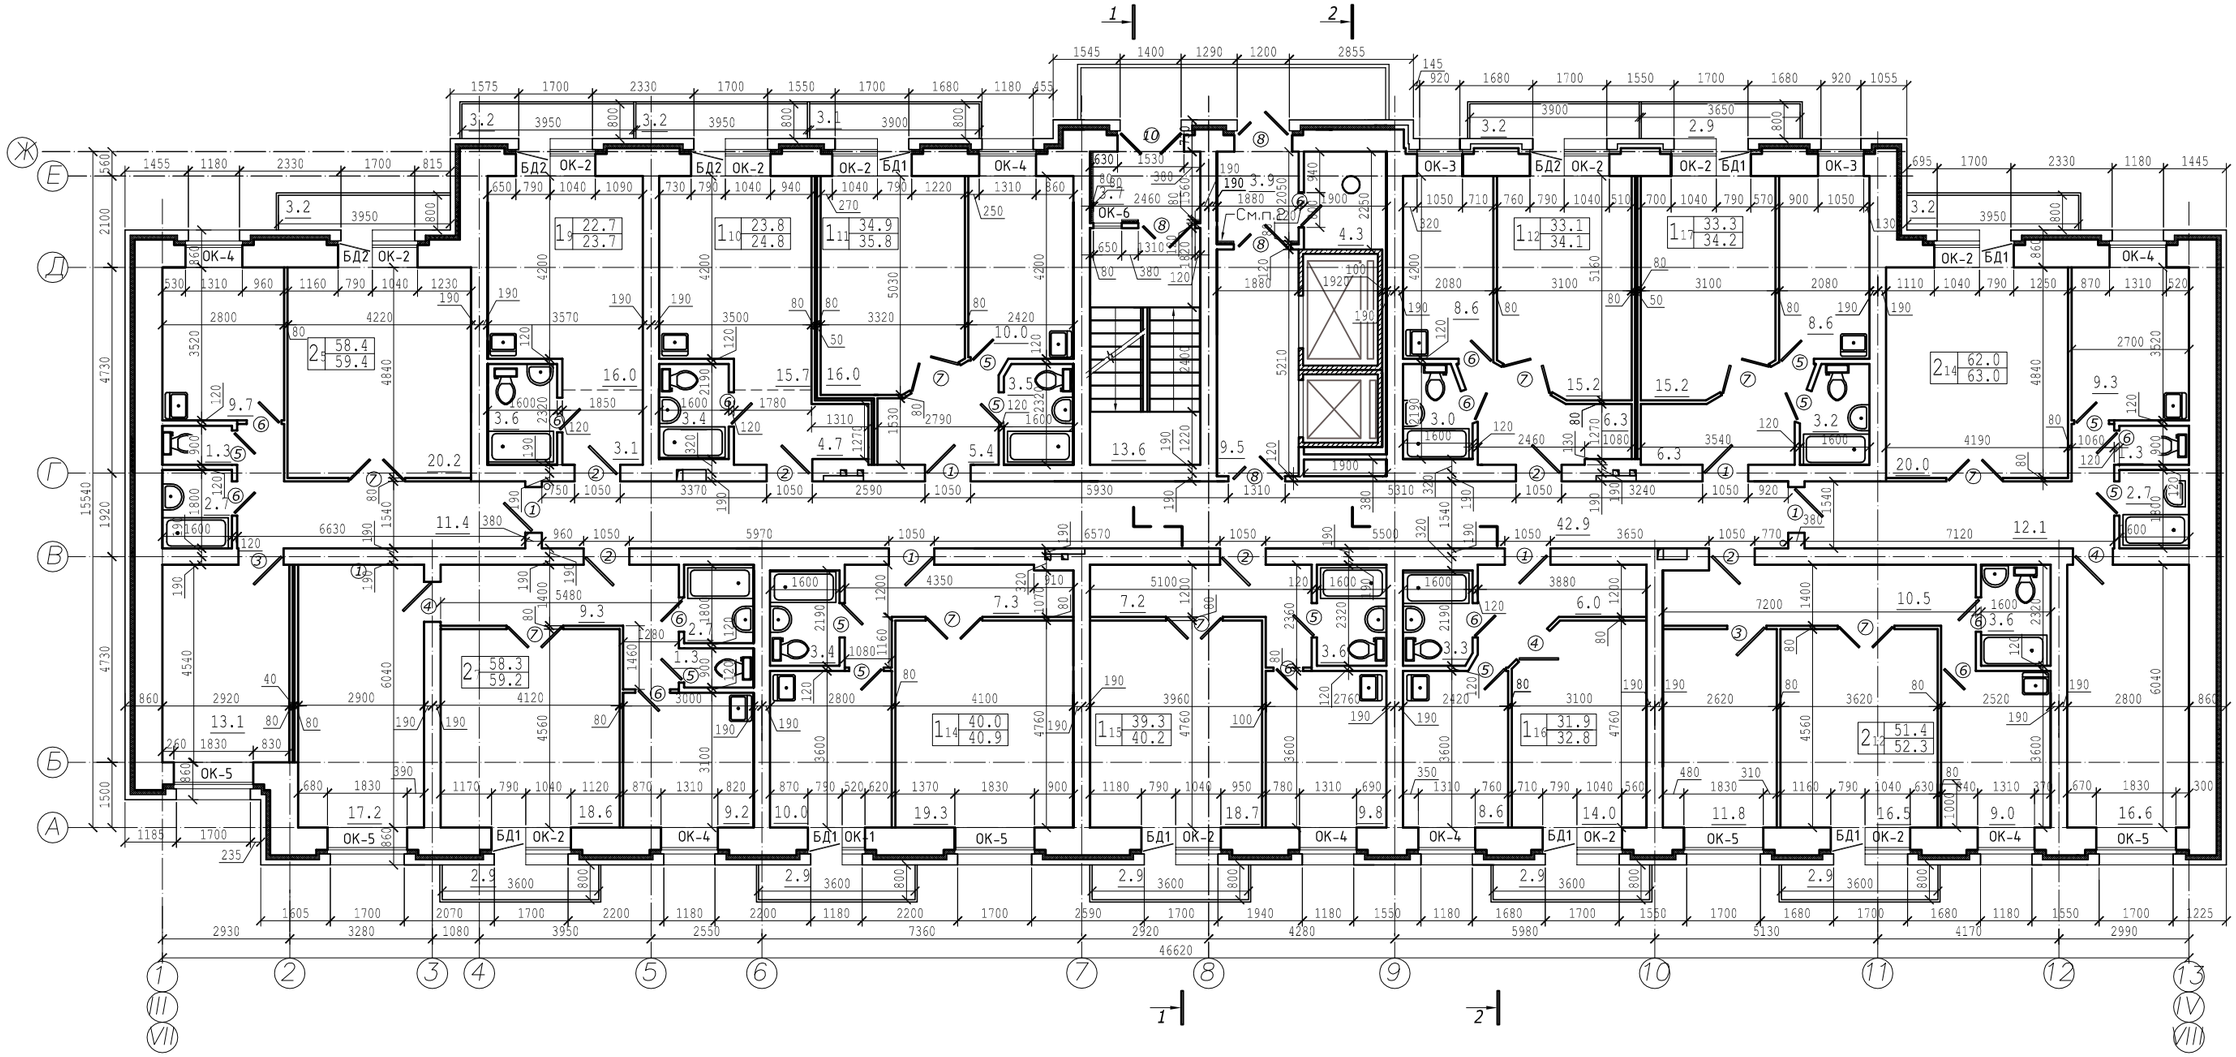

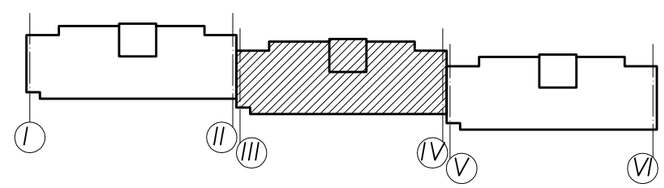

Изм.	Кол.уч.	Лист	N док.	Подпись	Дата	**0133-14-АР.2**
						г. Красноярск Советский район 5 микрорайон жилого района Солнечный
Директор		Телиориди				Комплекс жилых домов Жилой дом №9 — Стадия: П; Лист: 12; Листов:
ГАП		Рагозина				
Выполнил		Телиориди А.Д.				План типового этажа. Секция в осях III-IV
Н.контроль		Телиориди				ООО Диалекс-М