


Встроенно-присоединенный магазин  
0134-15 АРЗ

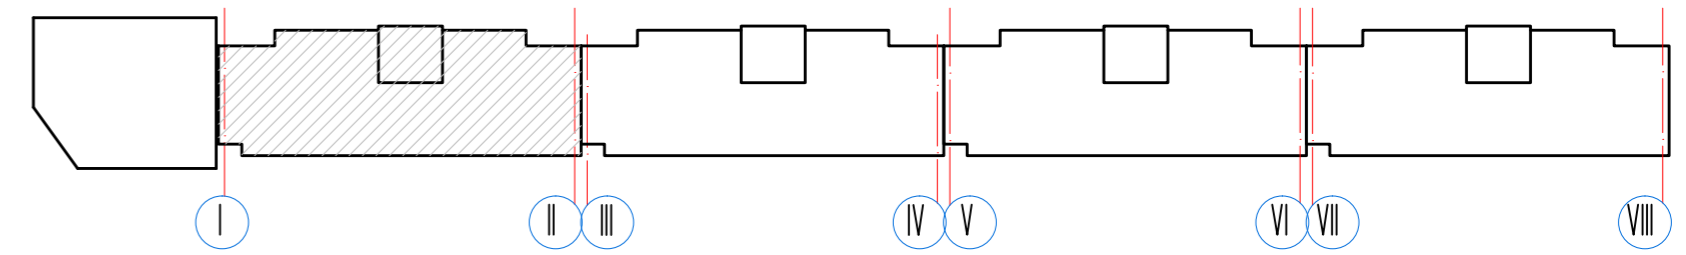

1. Площади указаны с учетом штукатурного слоя (20 мм).
2. Утепление тамбура и стены мусорокамеры:  
ISOVER Оптима, ТС 4086-13 - 50мм,  
с облицовкой ГКЛО - 30мм.
3. Утепление потолка тамбура:  
ISOVER Оптима, ТС 4086-13 - 100мм, подшивка ГКЛО.

<b>0134-15-АР.2</b>									
г. Красноярск									
5 микрорайон жилого района									
Комплекс жилых домов									
жилой дом №11									
План 1-го этажа. Секция в осях I-II									
Исполнитель		Лист		Таблицы		Подпись		Дата	
Директор		Телиориди		Пашинова		<i>Телиориди</i>			
Разработал		Телиориди		Пашинова		<i>Пашинова</i>			
Н. контроль		Телиориди		Пашинова		<i>Телиориди</i>			
								ООО Диалекс-М	