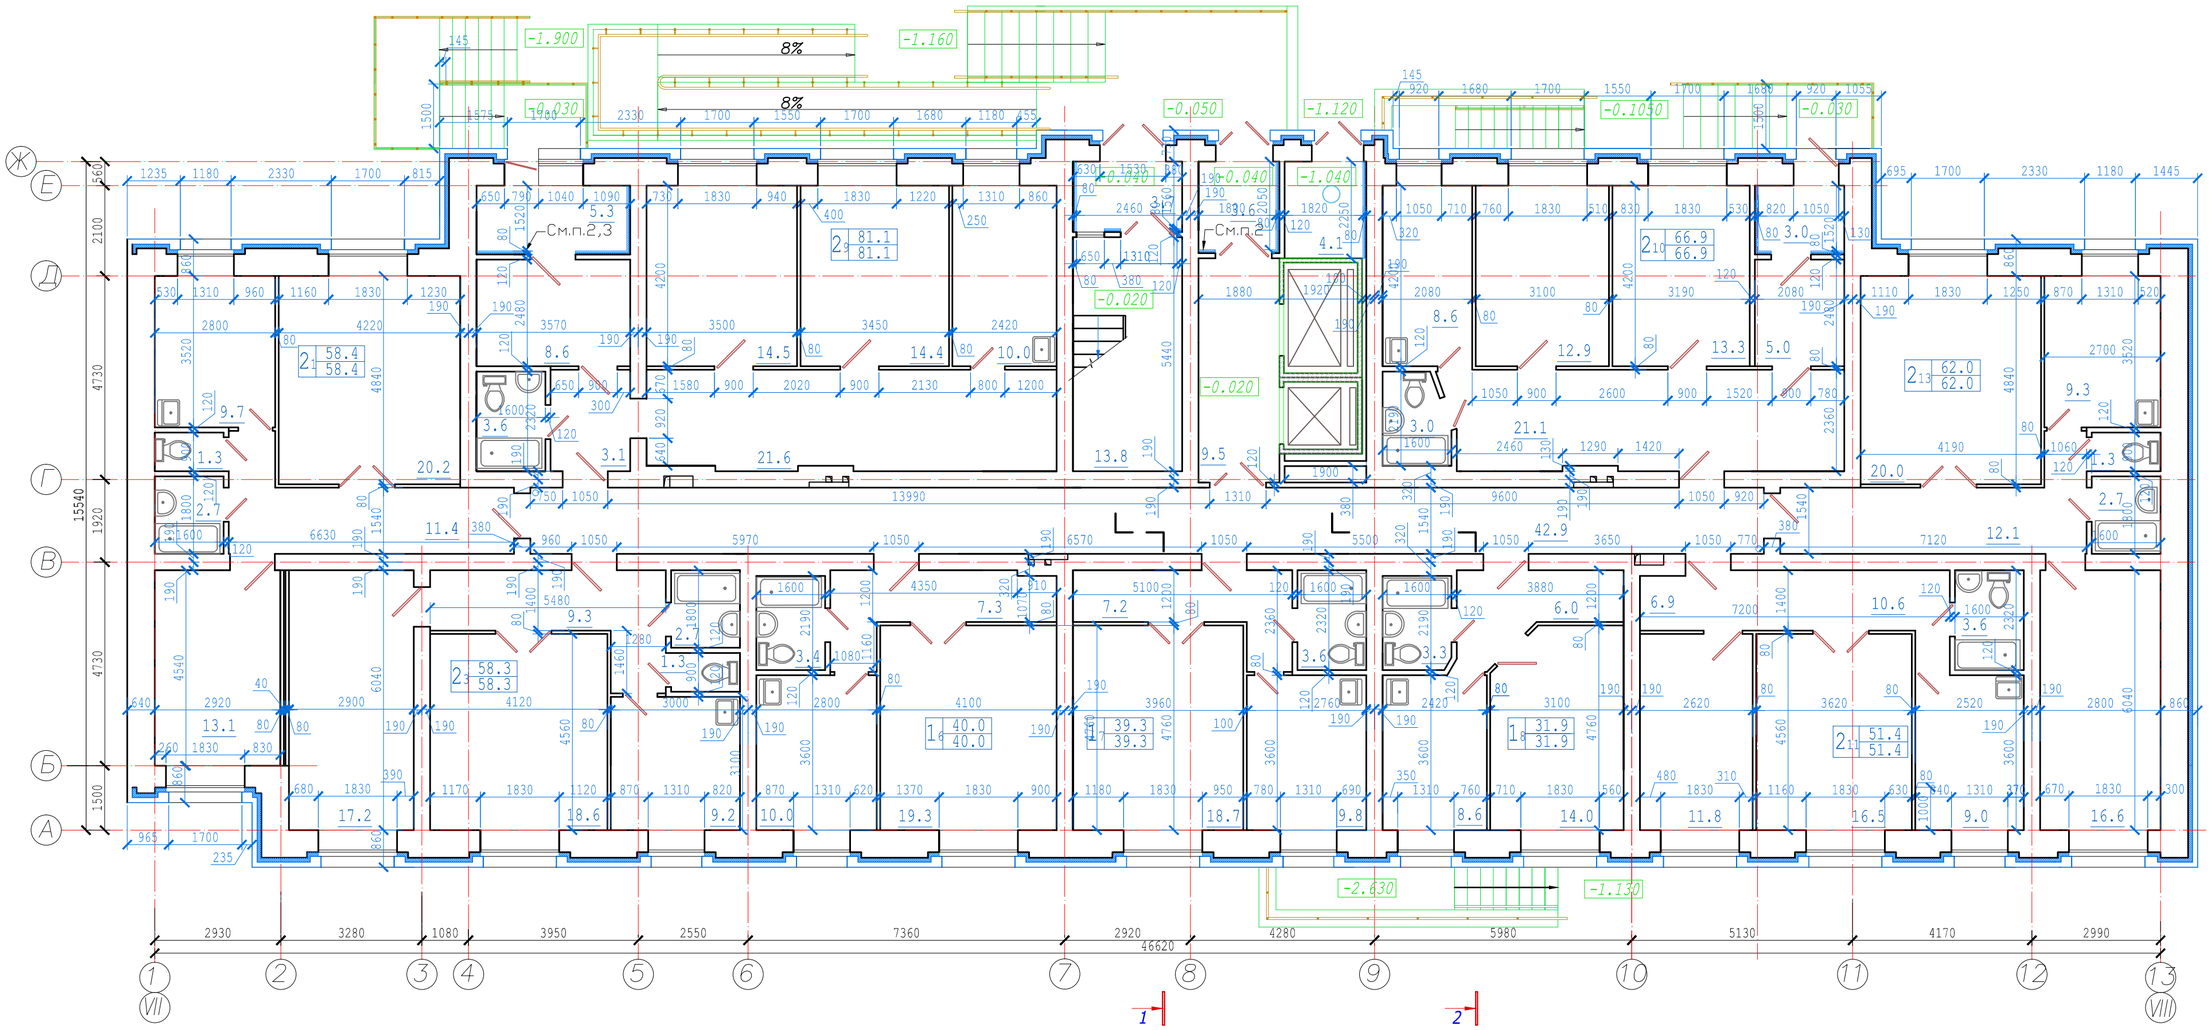

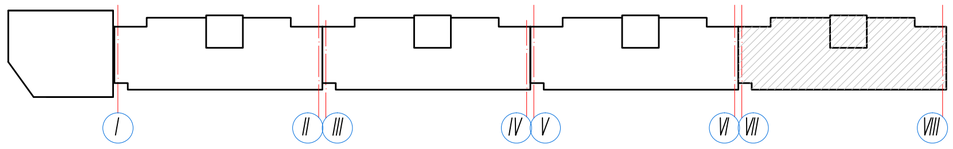

1.Площади указаны с учетом штукатурного слоя (20 мм).
2.Утепление тамбура и стены мусорокамеры:
ISOVER Оптимал, ТС 4086-13 – 50мм,
с облицовкой ГКЛО – 30мм.
3.Утепление потолка тамбура:
ISOVER Оптимал, ТС 4086-13 – 100мм, подшивка ГКЛО.

						0134-15-АР.2		
						г. Красноярск 5 микрорайон жилого района		Сове
Изм.	Кол.уч.	Лист	№док.	Подпись	Дата			
Директор		Телиориди				Комплекс жилых домов Жилой дом №11	Стадия П	Лист 14 Листов
Разработал		Пашинова						
Н.контроль		Телиориди				План 1-го этажа. Секция в осях VII-VIII	ООО Диалекс-М	