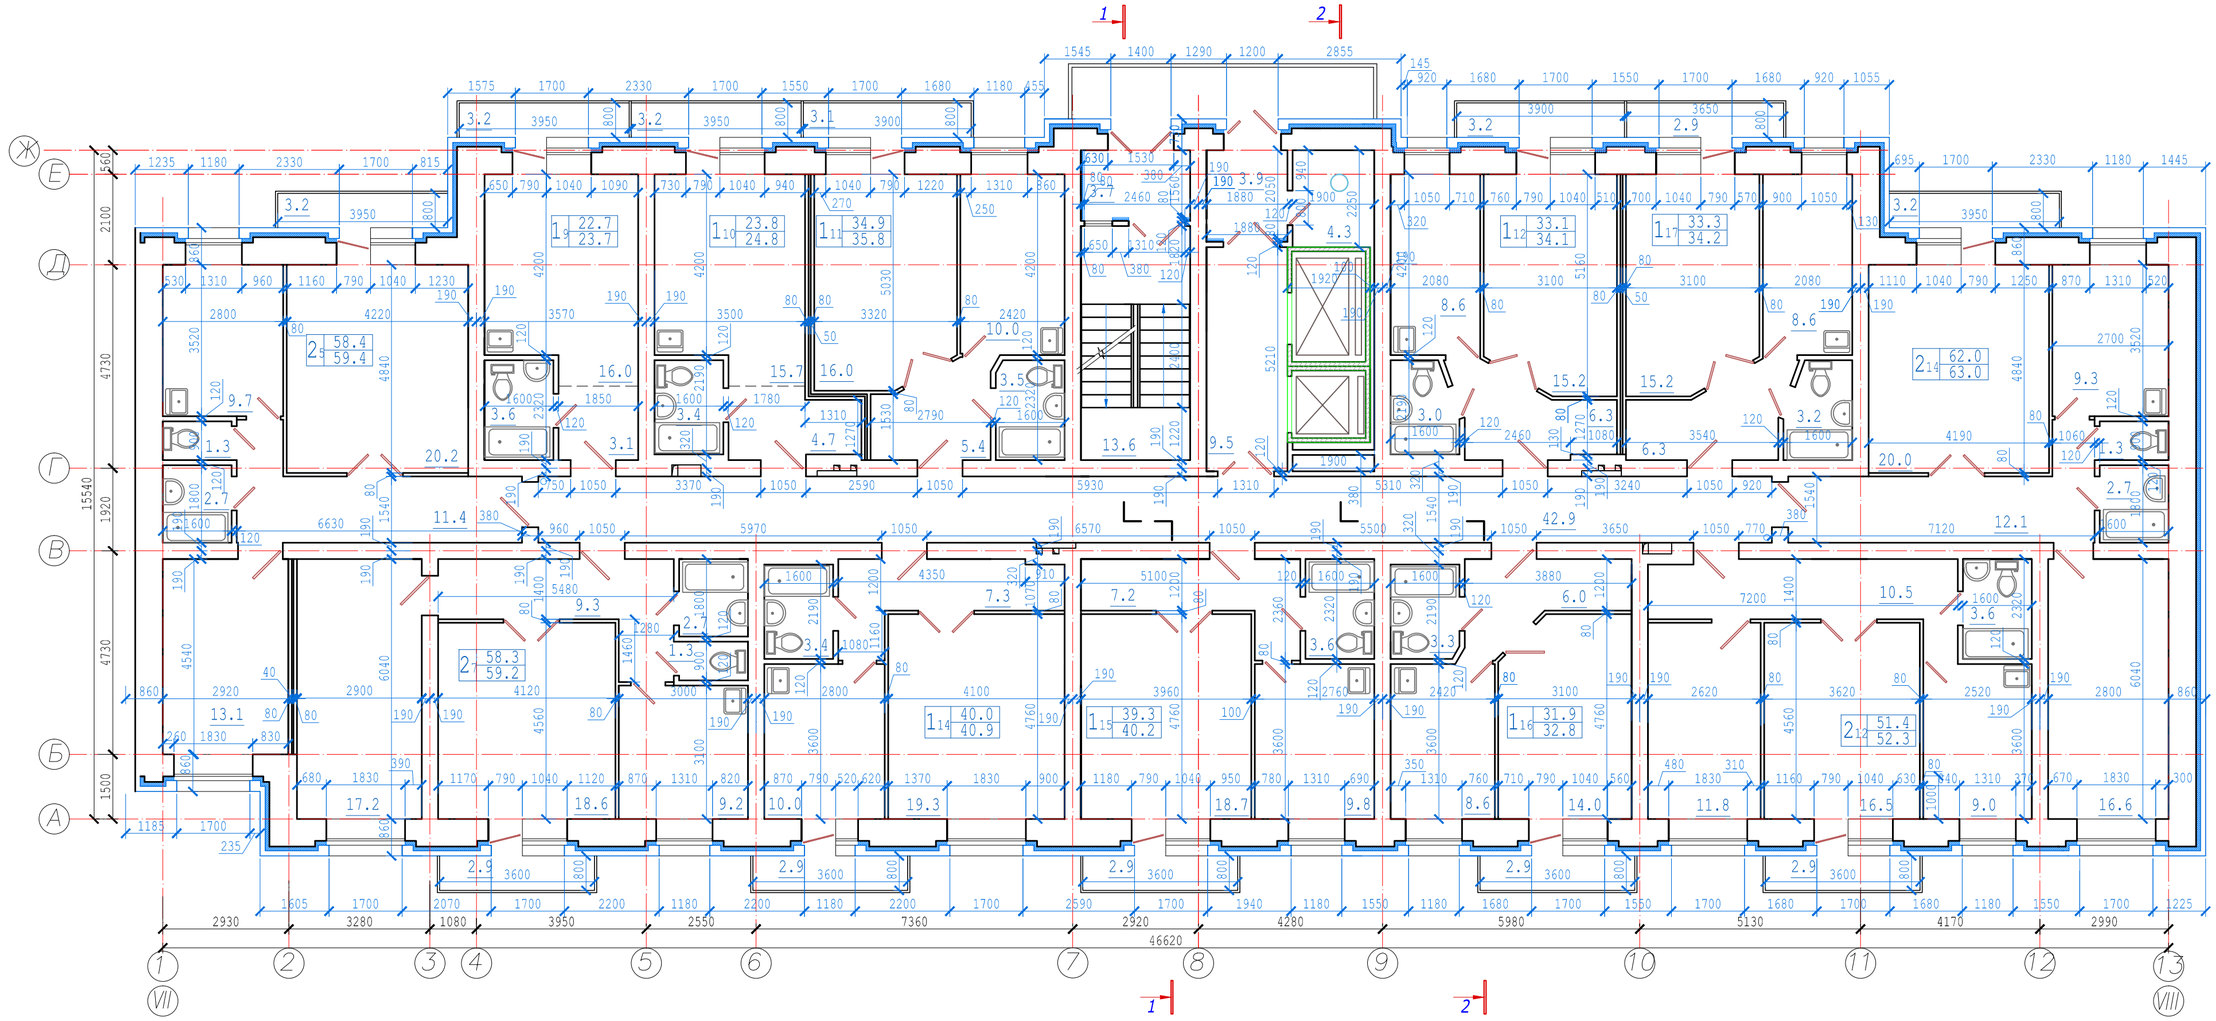

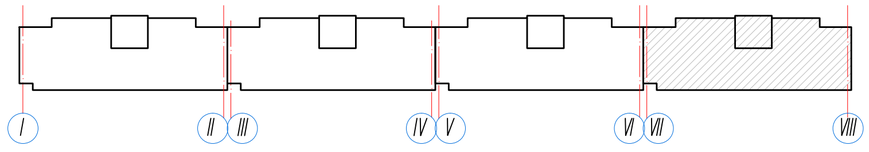

						0134-15-АР.2		
						г. Красноярск 5 микрорайон жилого района		Сове
Изм.	Кол.уч.	Лист	№док.	Подпись	Дата			
Директор		Телиориди				Комплекс жилых домов Жилой дом №11	Стадия	Лист	Листов
Разработал		Пашинова					П	18	
Н.контроль		Телиориди				План типового этажа. Секция 6 осях VII–VIII	ООО Диалекс-М		